



# MFH West Attika

3 ½-Zi-Whg.

BWF\* 109.61 m<sup>2</sup>

Terrasse 151.80 m<sup>2</sup> gedeckt 21.00 m<sup>2</sup>

Mst. 1:100

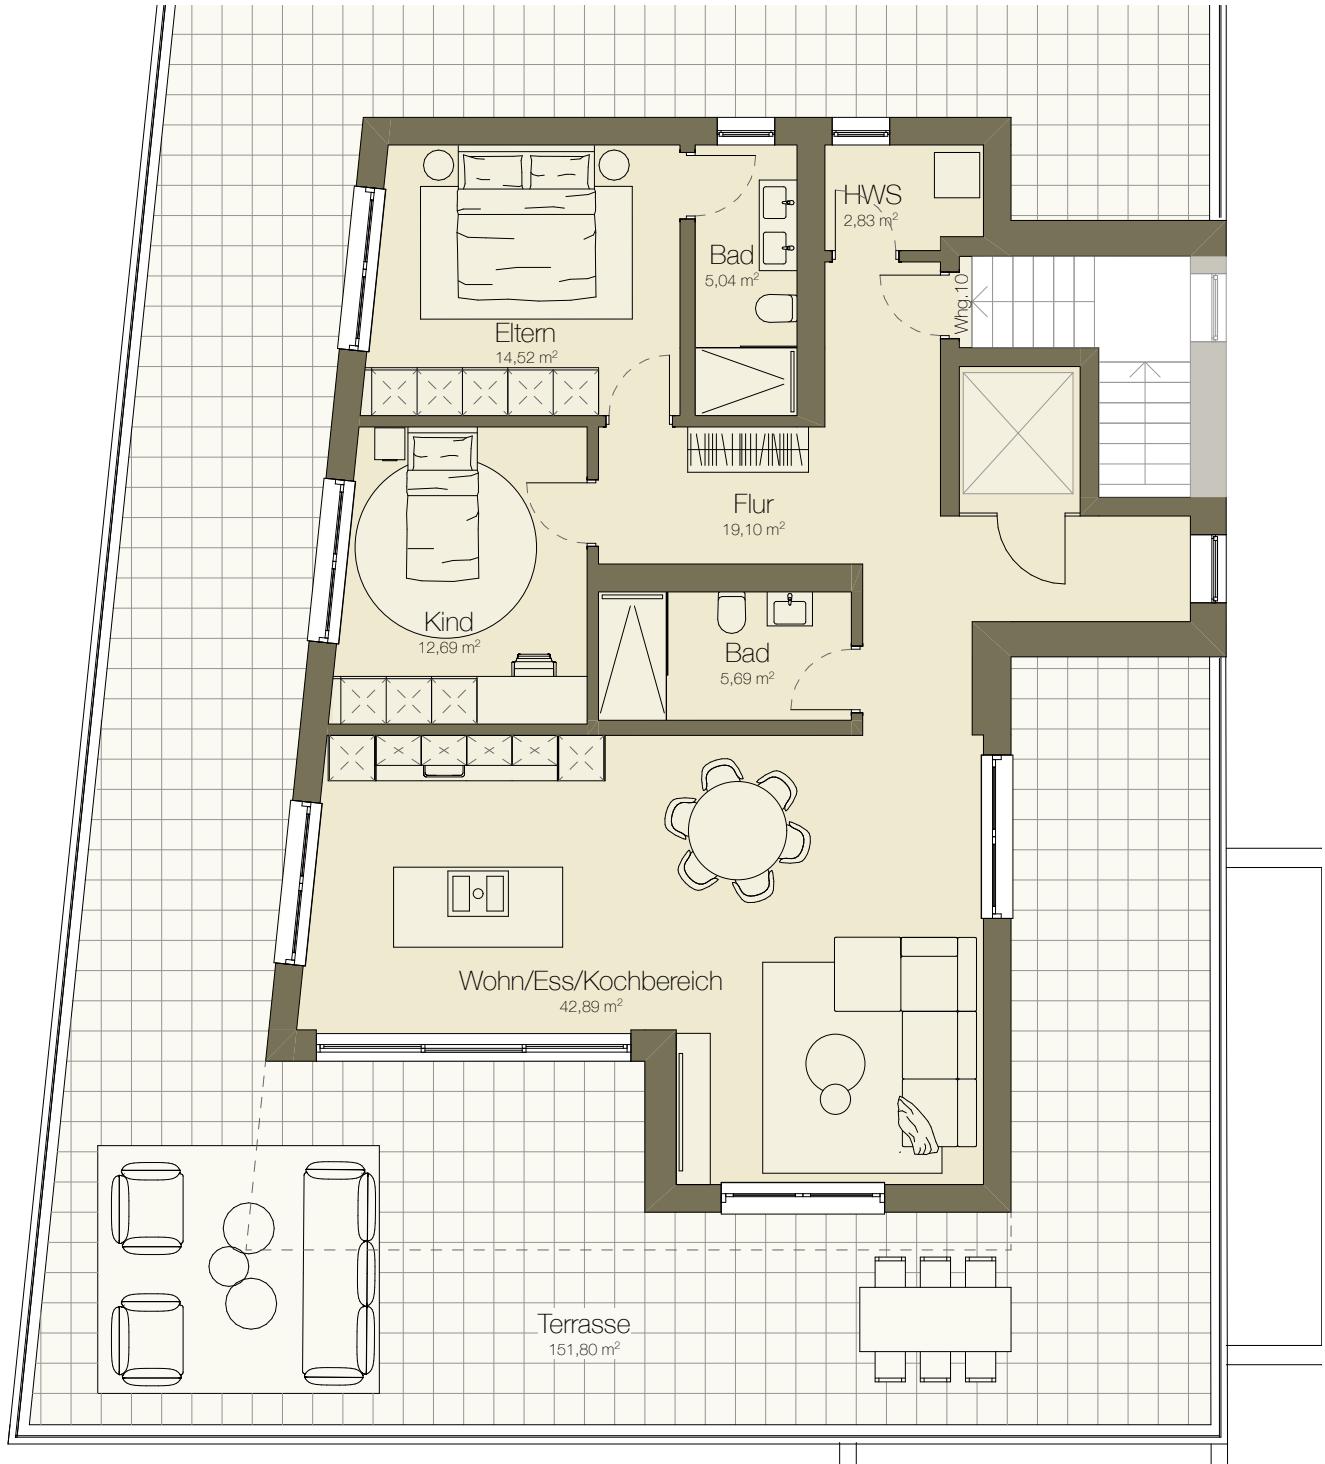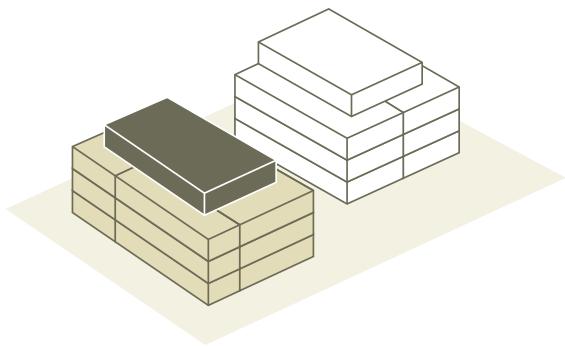

BWF\* = Gesamte Wohnfläche inkl. Innenwände und Reduit, exkl. Außen-/ Treppenhauswände und Leitungsschächte.

Aus den Plänen können keinerlei Ansprüche abgeleitet werden. Die Möblierung sind als Beispiele zu verstehen und sind in der Miete nicht inbegriffen. Ausführungsbedingte Änderungen, Anpassungen oder Massabweichungen können vorkommen und bleiben jederzeit ausdrücklich vorbehalten.